


ETAP I


PIĘTRO:	TYP LOKALU:	POWIERZCHNIA:	NUMER LOKALU:
PARTER			
KLATKA:	-	USŁUGOWY	61,95 m²
			U-1.2

WYKAZ POMIESZCZEŃ
(WG POWIERZCHNI UŻYTKOWEJ)


NAZWA	POW [m ²]
USŁUGA I.2	7,17
USŁUGA I.2	54,78
RAZEM	61,95
POM. MAG. (ZAPLECZE)	35,73

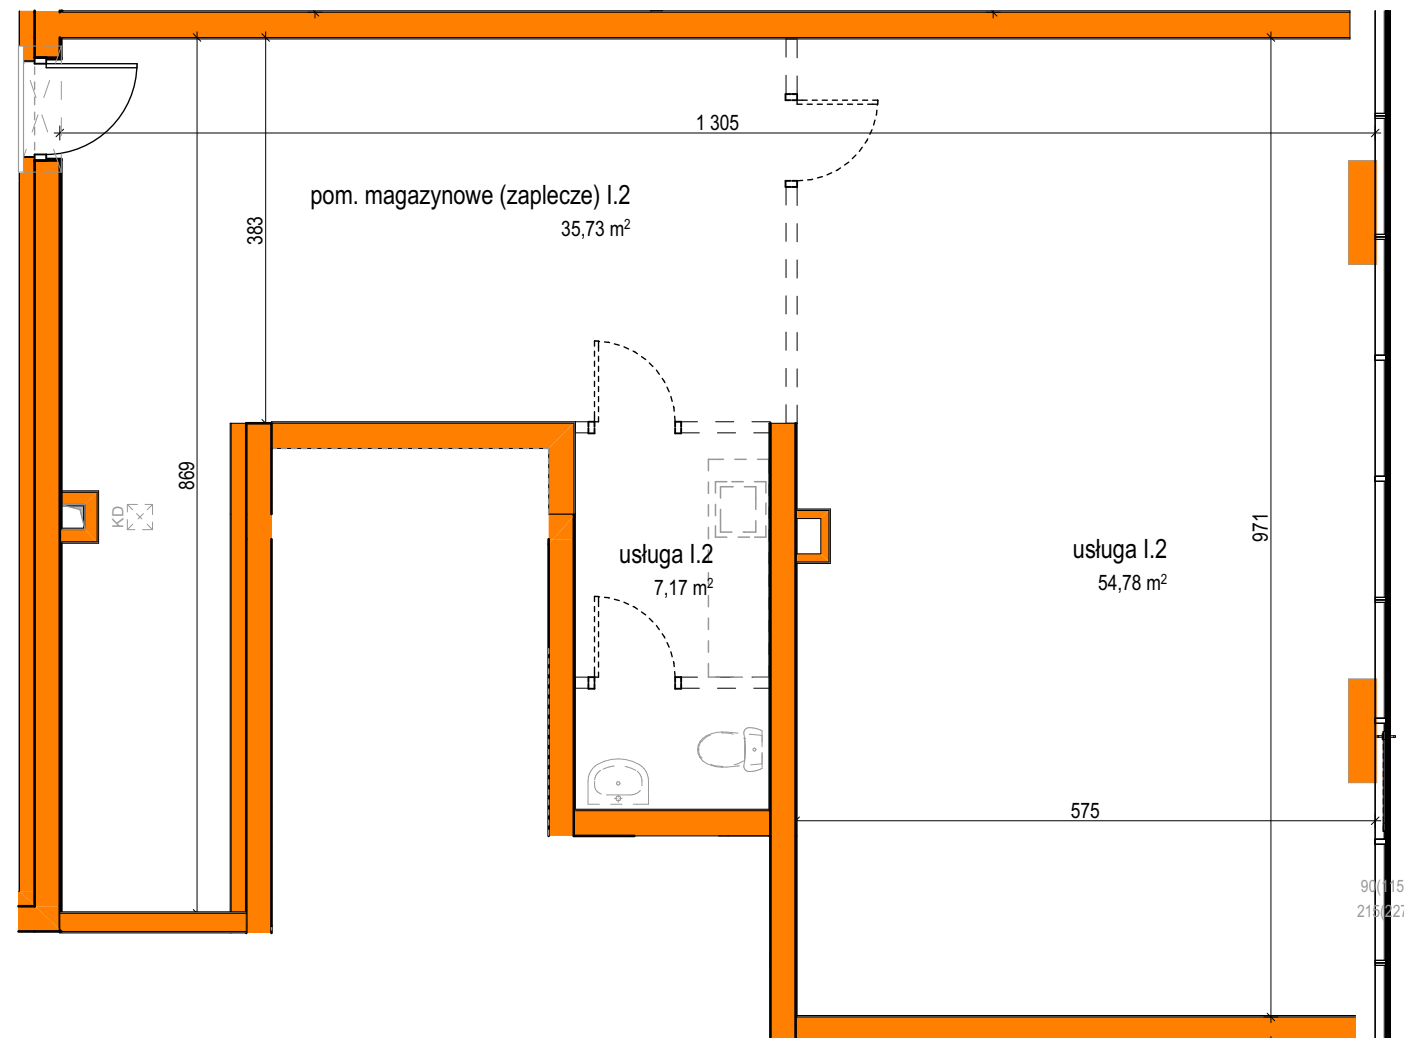


LOKALIZACJA W BUDYNKU
(SCHEMAT KONDYGNACJI)

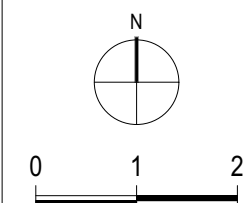

- UWAGI:
1. WYMIARY I POWIERZCHNIE MOGĄ ULEC NIEZNACZNYM ZMIANOM
 2. WYMIARY PODANO W ŚWIETLE KONSTRUKCJI - BEZ WYKOŃCZENIA TYNKÓW.
 3. URZĄDZENIA SANITARNE I KUCHENNE, DRZWI WEWNĄTRZLOKALOWE, MEBLE ORAZ WYKOŃCZENIE PODŁÓG NIE STANOWIĄ WYPOSAŻENIA LOKALU, A ICH ROZMIESZCZENIE PRZEDSTAWIONO JAKO PRZYKŁADOWE.
 4. W KUCHNIACH, ŁAZIENKACH, WC INSTALACJE PROWADZONE SĄ NA ŚCIENIE. NIE DOPUSZCZA SIĘ WKUWANIA PODEJŚĆ INSTALACYJNYCH W ŚCIANIE.
 5. NIE DOPUSZCZA SIĘ INGERENCJI W KONSTRUKCJĘ, ELEWACJĘ BUDYNKU ORAZ ŚCIANY MIĘDZYLOKALOWE.
 6. POWIERZCHNIE LICZONE ZGODNIE Z NORMĄ PN-ISO-9836:1997

INWESTOR:  **CGL IX Sp. z o.o. sp. komandytowa**
ul. Domaniewska 32
Warszawa 02-672

AUTOR:  **BIURO ARCHITEKTONICZNE**
03-924 Warszawa, ul. Niektarska 35
tel. / fax (22) 517-15-51
www.archico.pl • e-mail: biuro@archico.pl