


ul. Konstruktorska 8, Warszawa

**BUDYNEK 2**


PIĘTRO:	TYP MIESZKANIA:	POWIERZCHNIA:	NUMER MIESZKANIA:
<b>PARTER</b>			
KLATKA:	<b>C1</b>	<b>2POK.+A</b>	<b>46,44 m<sup>2</sup></b>
			<b>137</b>

**WYKAZ POMIESZCZEŃ**  
(WG POWIERZCHNI UŻYTKOWEJ)


NAZWA	POW [m <sup>2</sup> ]
SALON	18,37
ANEKS	7,06
POKÓJ 1	10,83
HOL	5,5
ŁAZIENKA	4,68
<b>RAZEM</b>	<b>46,44</b>
OGRÓD	84,91

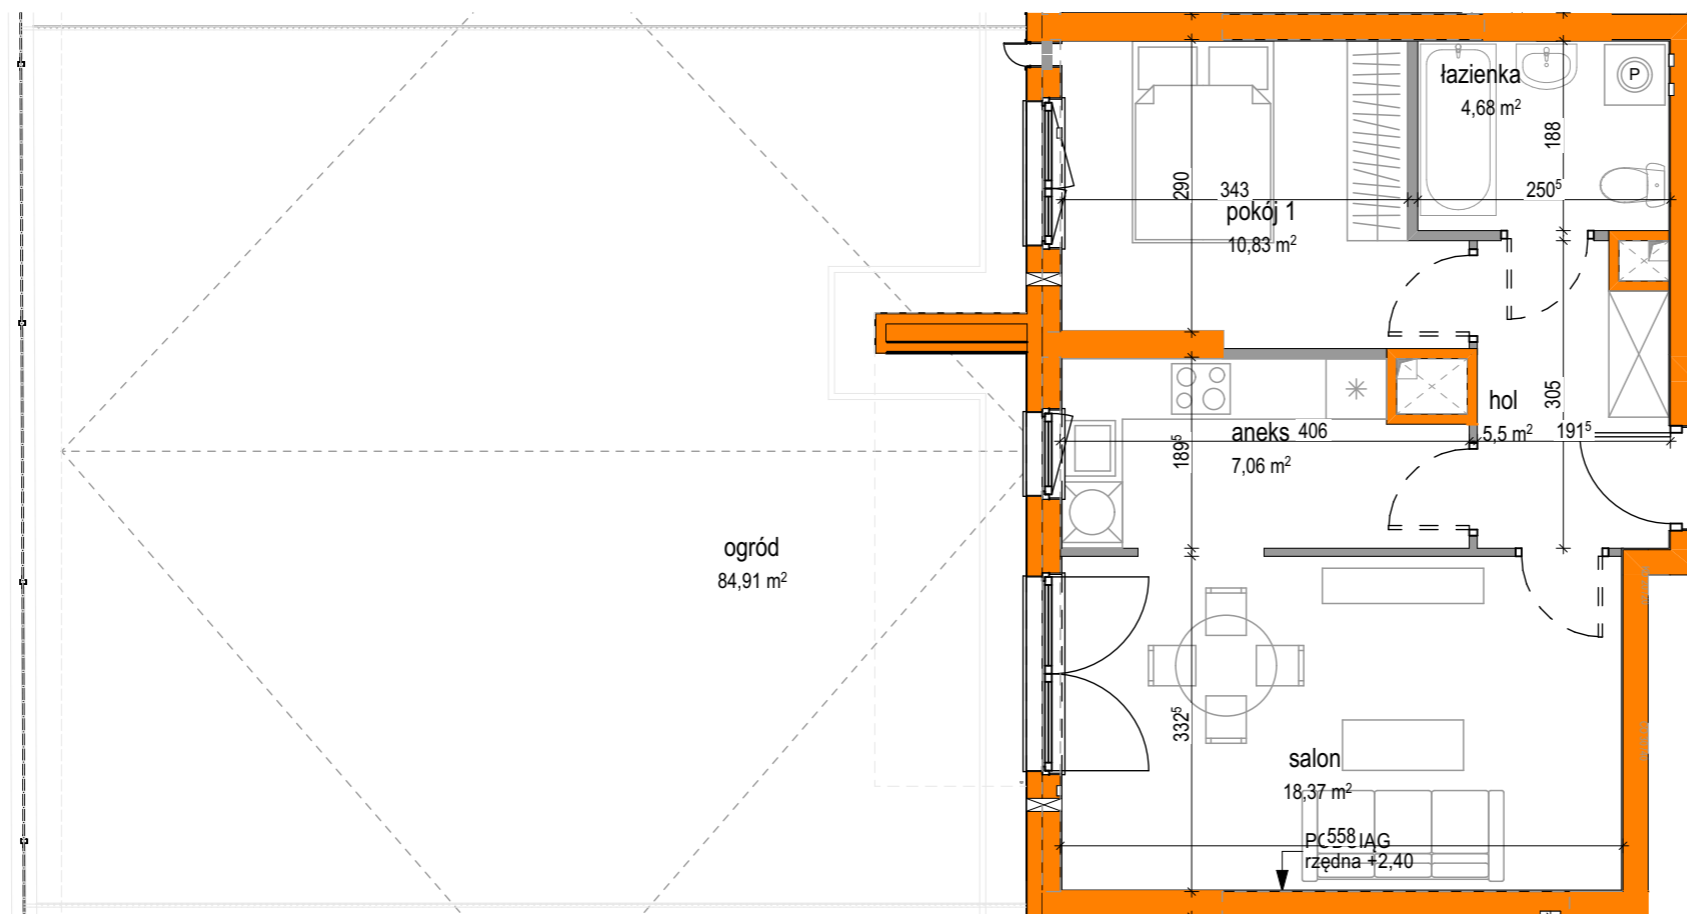

**LOKALIZACJA W BUDYNKU**  
(SCHEMAT KONDYGNACJI)

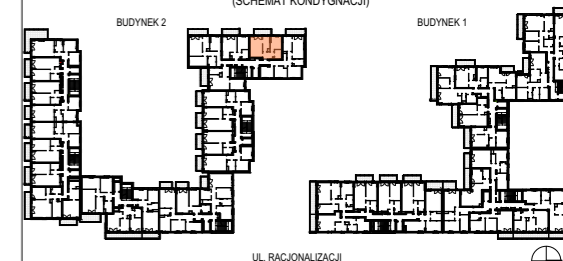

- UWAGI:
1. WYMIARY I POWIERZCHNIE MOGĄ ULEC NIEZNACZNYM ZMIANOM
  2. WYMIARY PODANO W ŚWIETLE KONSTRUKCJI - BEZ WYKOŃCZENIA TYNKÓW.
  3. URZĄDZENIA SANITARNE I KUCHENNE, DRZWI WEWNĄTRZLOKALOWE, MEBLE ORAZ WYKOŃCZENIE PODŁÓG NIE STANOWIĄ WYPOSAŻENIA LOKALU, A ICH ROZMIESZCZENIE PRZEDSTAWIONO JAKO PRZYKŁADOWE.
  4. W KUCHNIACH, ŁAZIENKACH, WC INSTALACJE PROWADZONE SĄ NA ŚCIANIE. NIE DOPUSZCZA SIĘ WKUWANIA PODEJŚĆ INSTALACYJNYCH W ŚCIANIE.
  5. NIE DOPUSZCZA SIĘ INGERENCJI W KONSTRUKCJĘ, ELEWACJĘ BUDYNKU ORAZ ŚCIANY MIĘDZYLOKALOWE.
  6. POWIERZCHNIE LICZONE ZGODNIE Z NORMĄ PN-ISO-9836:1997

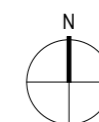

INWESTOR: **grupa lar** CGL IX Sp. z o.o. sp. komandytowa  
ul. Pęcherska 2  
Warszawa 02-661

AUTOR: **studio archico** BIURO ARCHITEKTONICZNE  
03-924 Warszawa, ul. Niektarska 35  
tel. / fax (22) 517-15-51  
www.archico.pl • e-mail: biuro@archico.pl

10.07.2018